

FÁBRI MŰTEREM STAGE FÁBRI

BEÉPÍTHETŐ TERÜLET
CONSTRUCTION AREA 829,4 m²

BEÉPÍTHETŐ BELMAGASSÁG
CONSTRUCTION INNER HEIGHT 12,0 m

BEÉPÍTHETŐ TERÜLET HOSSZA
CONSTRUCTION LENGTH 37,7 m

BEÉPÍTHETŐ TERÜLET SZÉLESSÉGE
CONSTRUCTION WIDTH 22 m (18,5 m)

PADLÓ TÍPUSA *fa padló/fúrható külön igény esetén fekete/szürke balettpadló*
FLOOR TYPE *wooden floor/allowed to drill black/grey (vynil) studio floor is available on demand*

MEDENCE Sz:11 m H:9 m M:3 m
WATER TANK W:11 m L:9 m D:3 m

ÉSZAK
NORTH



TŰZCSAP
HYDRANT




VÍZVÉTELI LEHETŐSÉG
WATER TAP



380 V
380 V



380 V catwalk
380 V catwalk

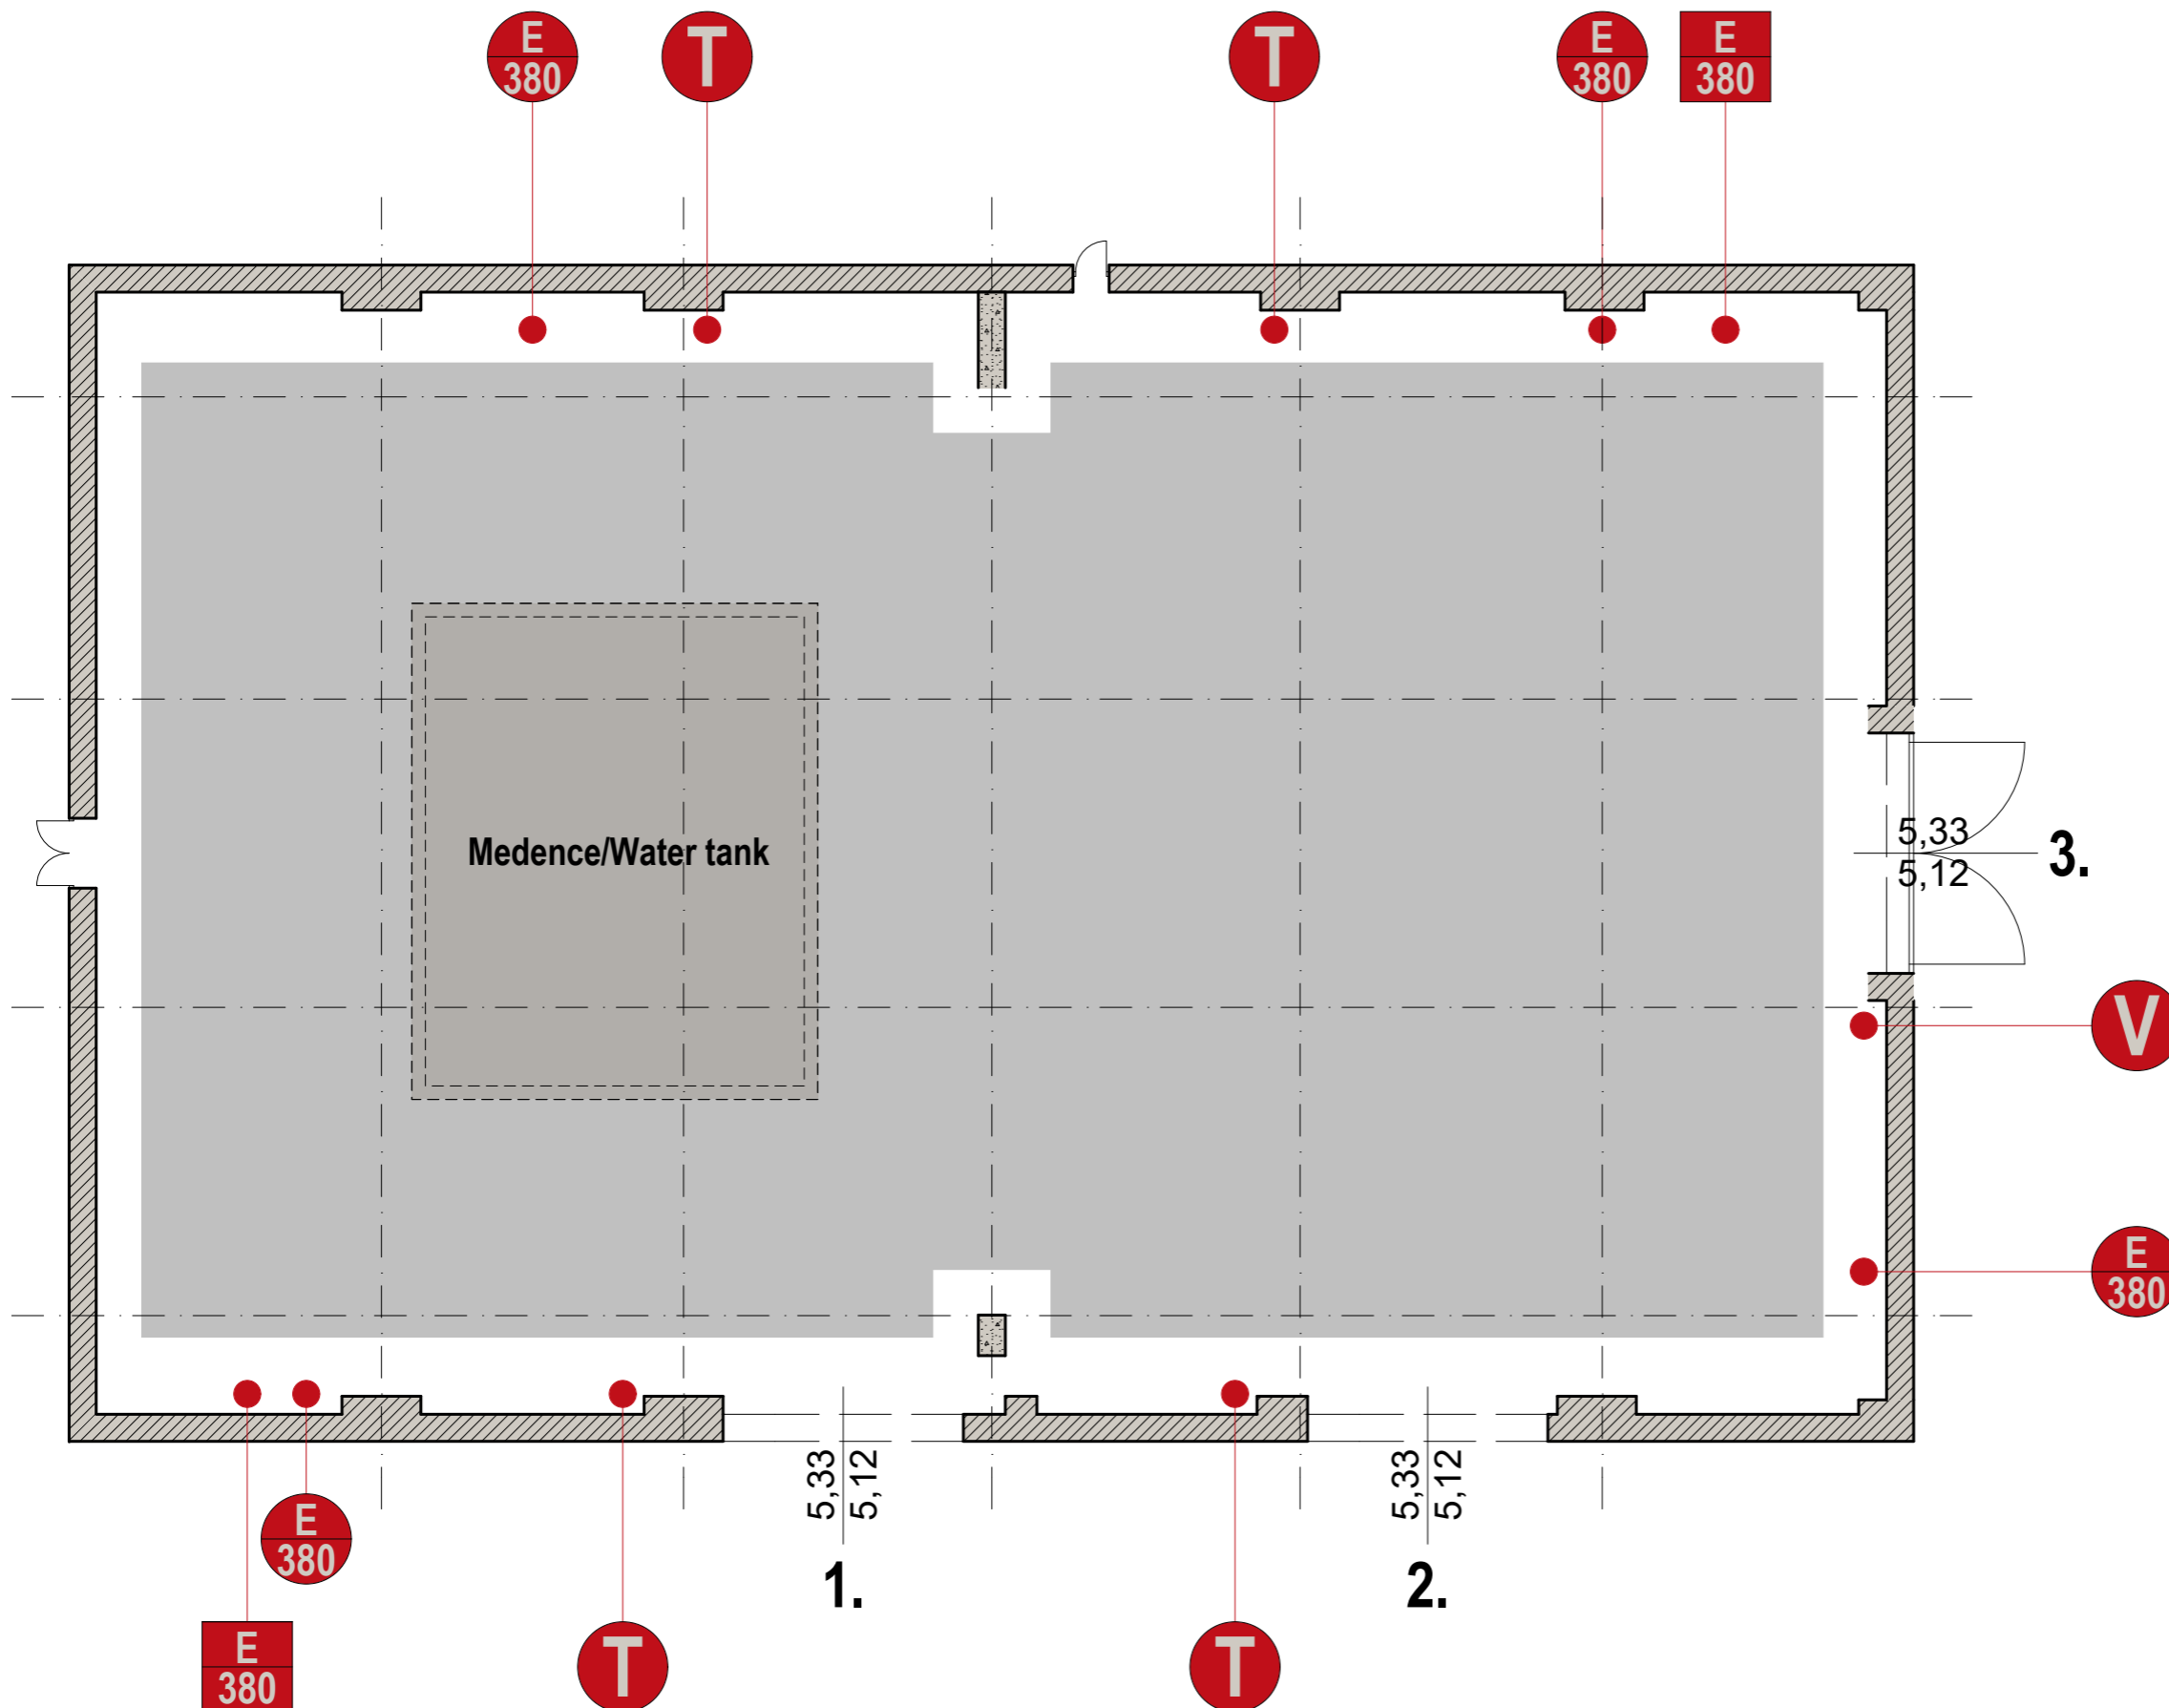

BUDAPEST 1145, RÓNA UTCA 174.