

"H" MŰTEREM - RÓNA UTCA  
 STAGE "H" - RONA STREET


BEÉPÍTHETŐ TERÜLET  
 CONSTRUCTION AREA 385 m<sup>2</sup>  
 BEÉPÍTHETŐ BELMAGASSÁG  
 CONSTRUCTION INNER HEIGHT 5,4 m  
 BEÉPÍTHETŐ TERÜLET HOSSZA  
 CONSTRUCTION LENGTH 22 m  
 BEÉPÍTHETŐ TERÜLET SZÉLESSÉGE  
 CONSTRUCTION WIDTH 17,5 m  
 PADLÓ TÍPUSA PVC/nem fúrható  
 FLOOR TYPE PVC floor/not allowed to drill

ÉSZAK  
 NORTH

TŰZCSAP  
 HYDRANT

VÍZVÉTELI LEHETŐSÉG  
 WATER TAP

380 V  
 380 V

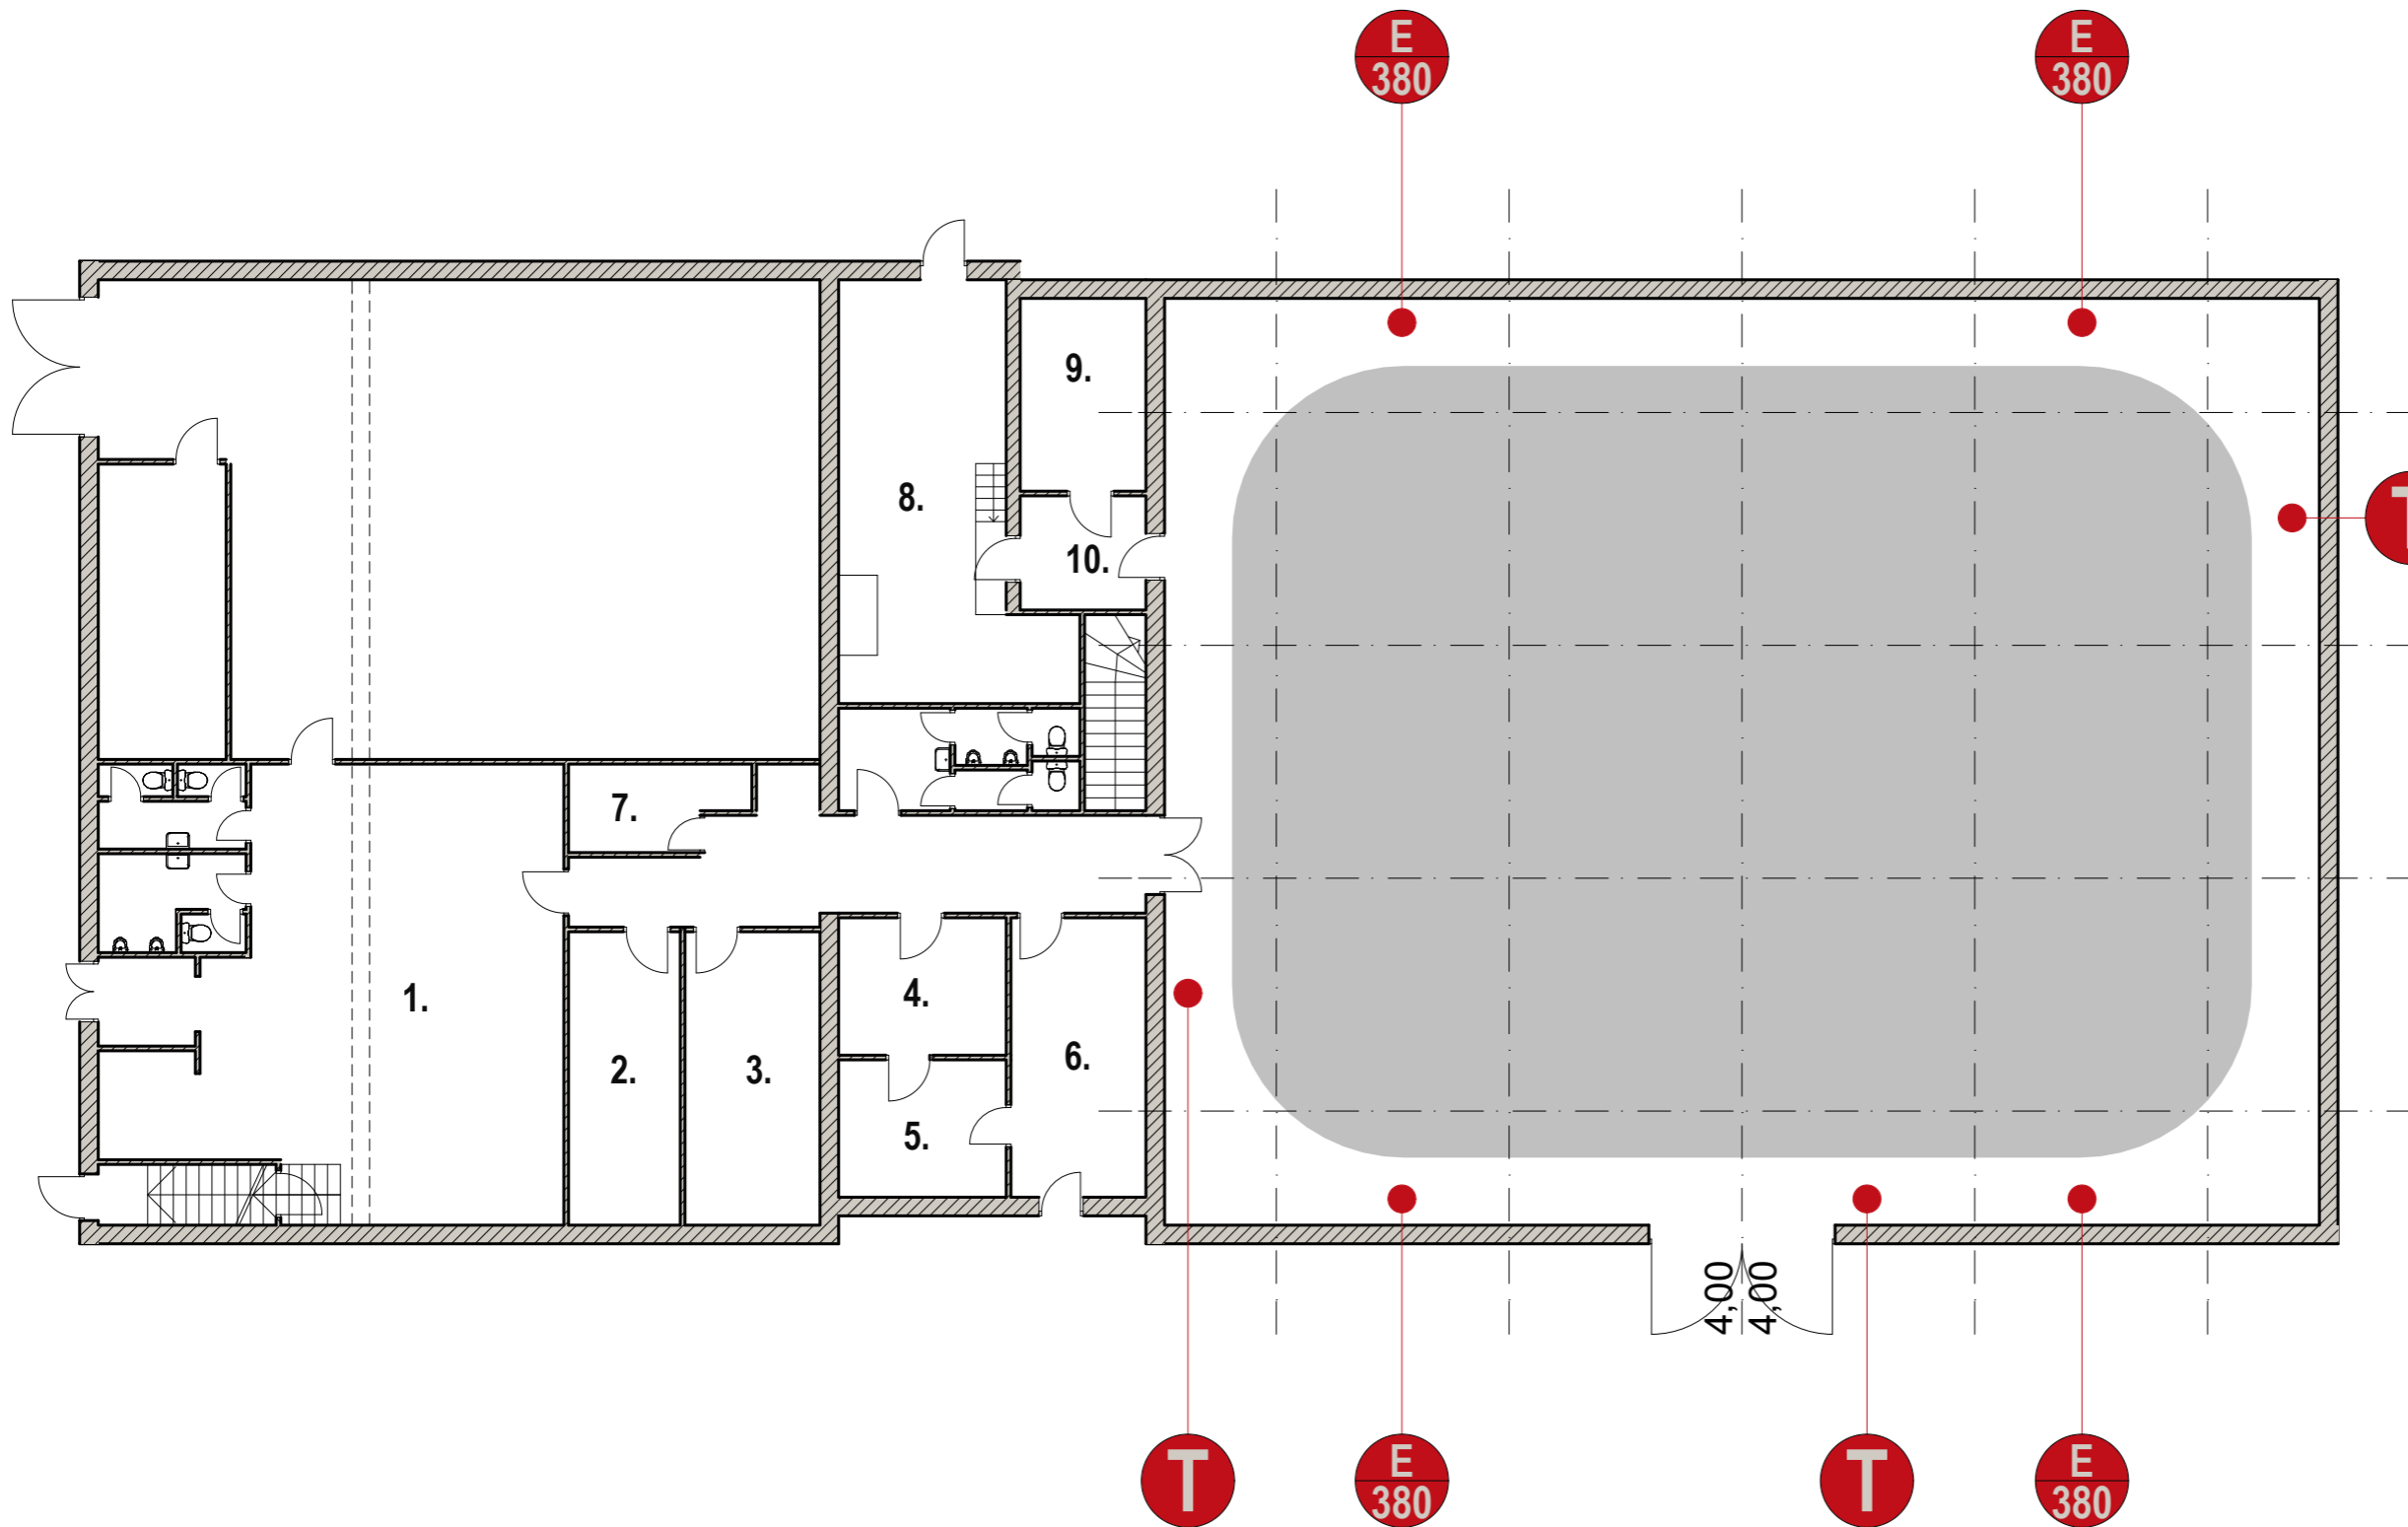

- |  |   |
|--|---|
| 1.<br>ELŐTÉR<br>ENTRANCE HALL<br>81,6 m <sup>2</sup>     | 6.<br>SMINK<br>MAKE UP<br>17,93 m <sup>2</sup>                                |
| 2.<br>IRODA<br>OFFICE<br>15,12 m <sup>2</sup>            | 7.<br>RAKTÁR<br>WAREHOUSE<br>7,97 m <sup>2</sup>                              |
| 3.<br>IRODA<br>OFFICE<br>18,59 m <sup>2</sup>            | 8.<br>VEZÉRLŐ<br>PRODUCTION CONTROL<br>31,82 m <sup>2</sup>                   |
| 4.<br>ÖLTÖZŐ<br>DRESSING ROOM<br>10,95 m <sup>2</sup>    | 9.<br>ELEKTROMOS<br>HELYISEG<br>ELECTRICAL SUPPLY ROOM<br>5,87 m <sup>2</sup> |
| 5.<br>TARTÓZKODÓ<br>HOLDING AREA<br>11,06 m <sup>2</sup> |   |

BUDAPEST 1145, RÓNA UTCA 174.