


HUSZÁRIK MŰTEREM - FÓT STAGE HUSZARIK - FOT

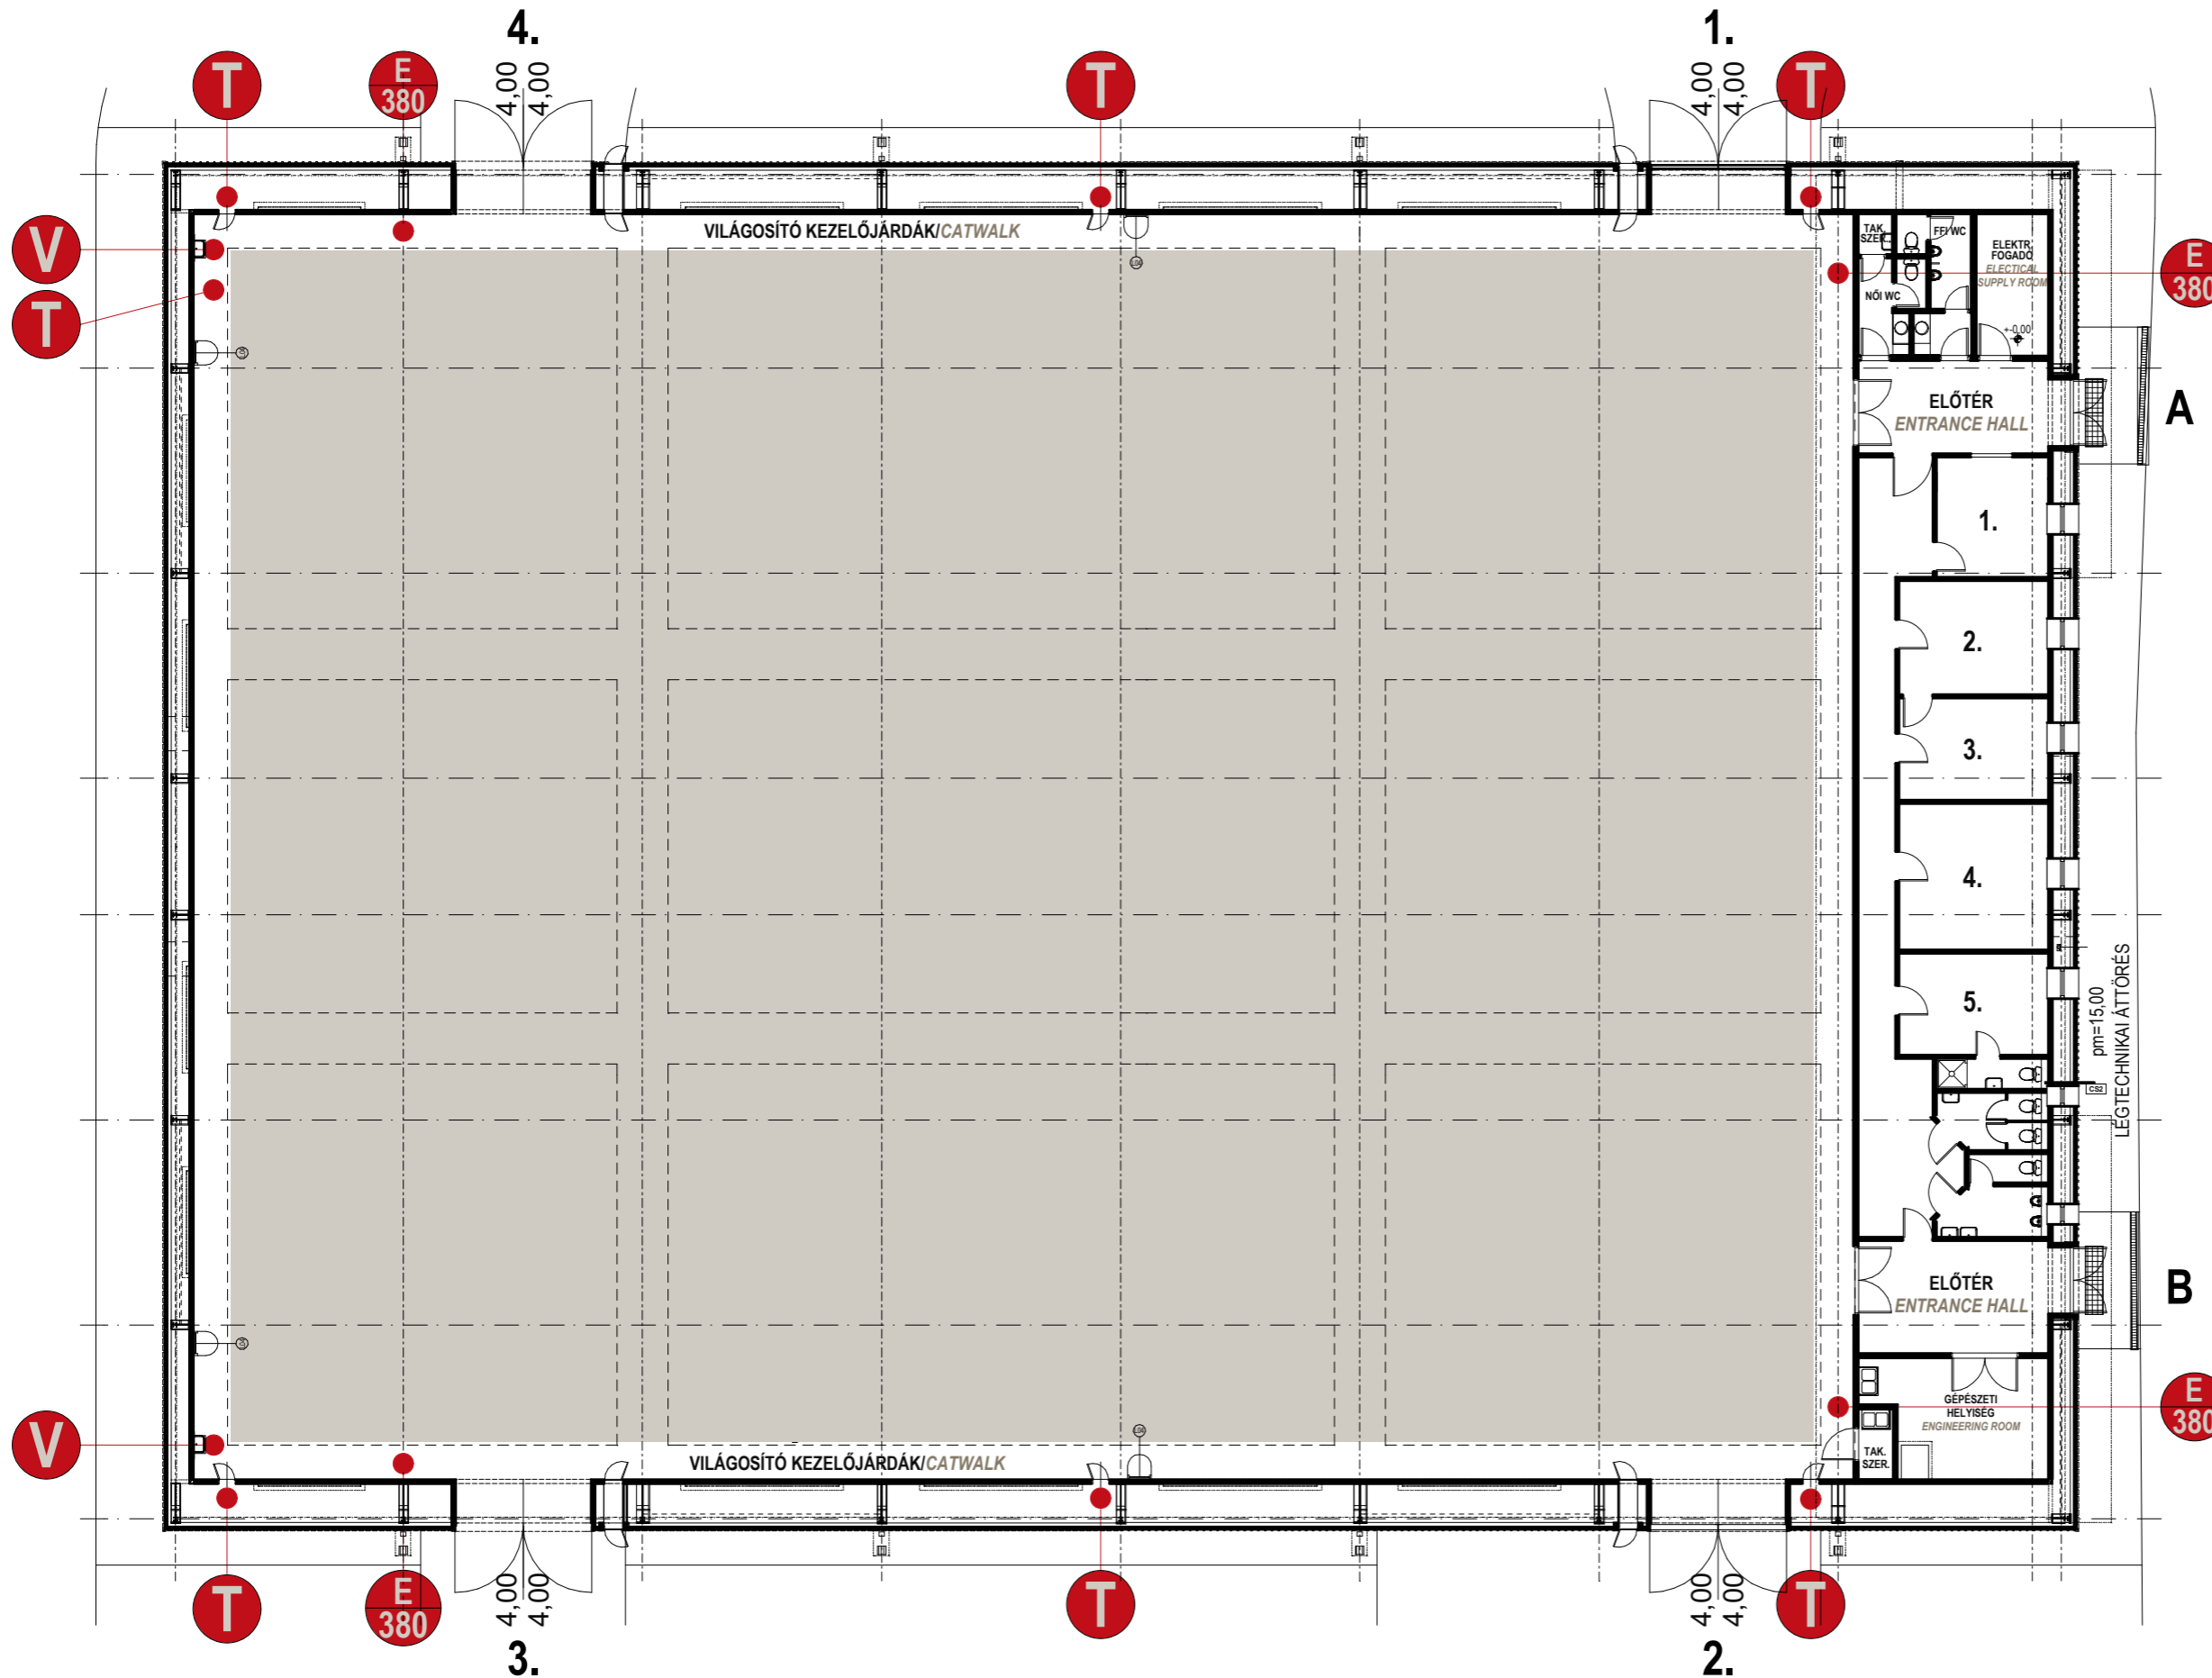

BEÉPÍTHETŐ TERÜLET
CONSTRUCTION AREA 1622,95 m²

BEÉPÍTHETŐ BELMAGASSÁG
CONSTRUCTION INNER HEIGHT 13,5 m

BEÉPÍTHETŐ TERÜLET HOSSZA
CONSTRUCTION LENGTH 46,37 m

BEÉPÍTHETŐ TERÜLET SZÉLESSÉGE
CONSTRUCTION WIDTH 35 m

PADLÓ TÍPUSA beton/nem fúrható
FLOOR TYPE concrete/not allowed to drill

ÉSZAK
NORTH



TŰZCSAP
HYDRANT



VÍZVÉTELI LEHETŐSÉG
WATER TAP



380 V
380 V



1.
IRODA
OFFICE
11 m²

2.
ÖLTÖZŐ
DRESSING ROOM
13 m²

3.
ÖLTÖZŐ
DRESSING ROOM
13 m²

4.
SMINK
MAKE UP
18 m²

5.
ÖLTÖZŐ
DRESSING ROOM
13 m²

2151 FÓT, KELETI MÁRTON UTCA 16.