ALAPRAJZ / FELÜLNÉZET - M=1:100

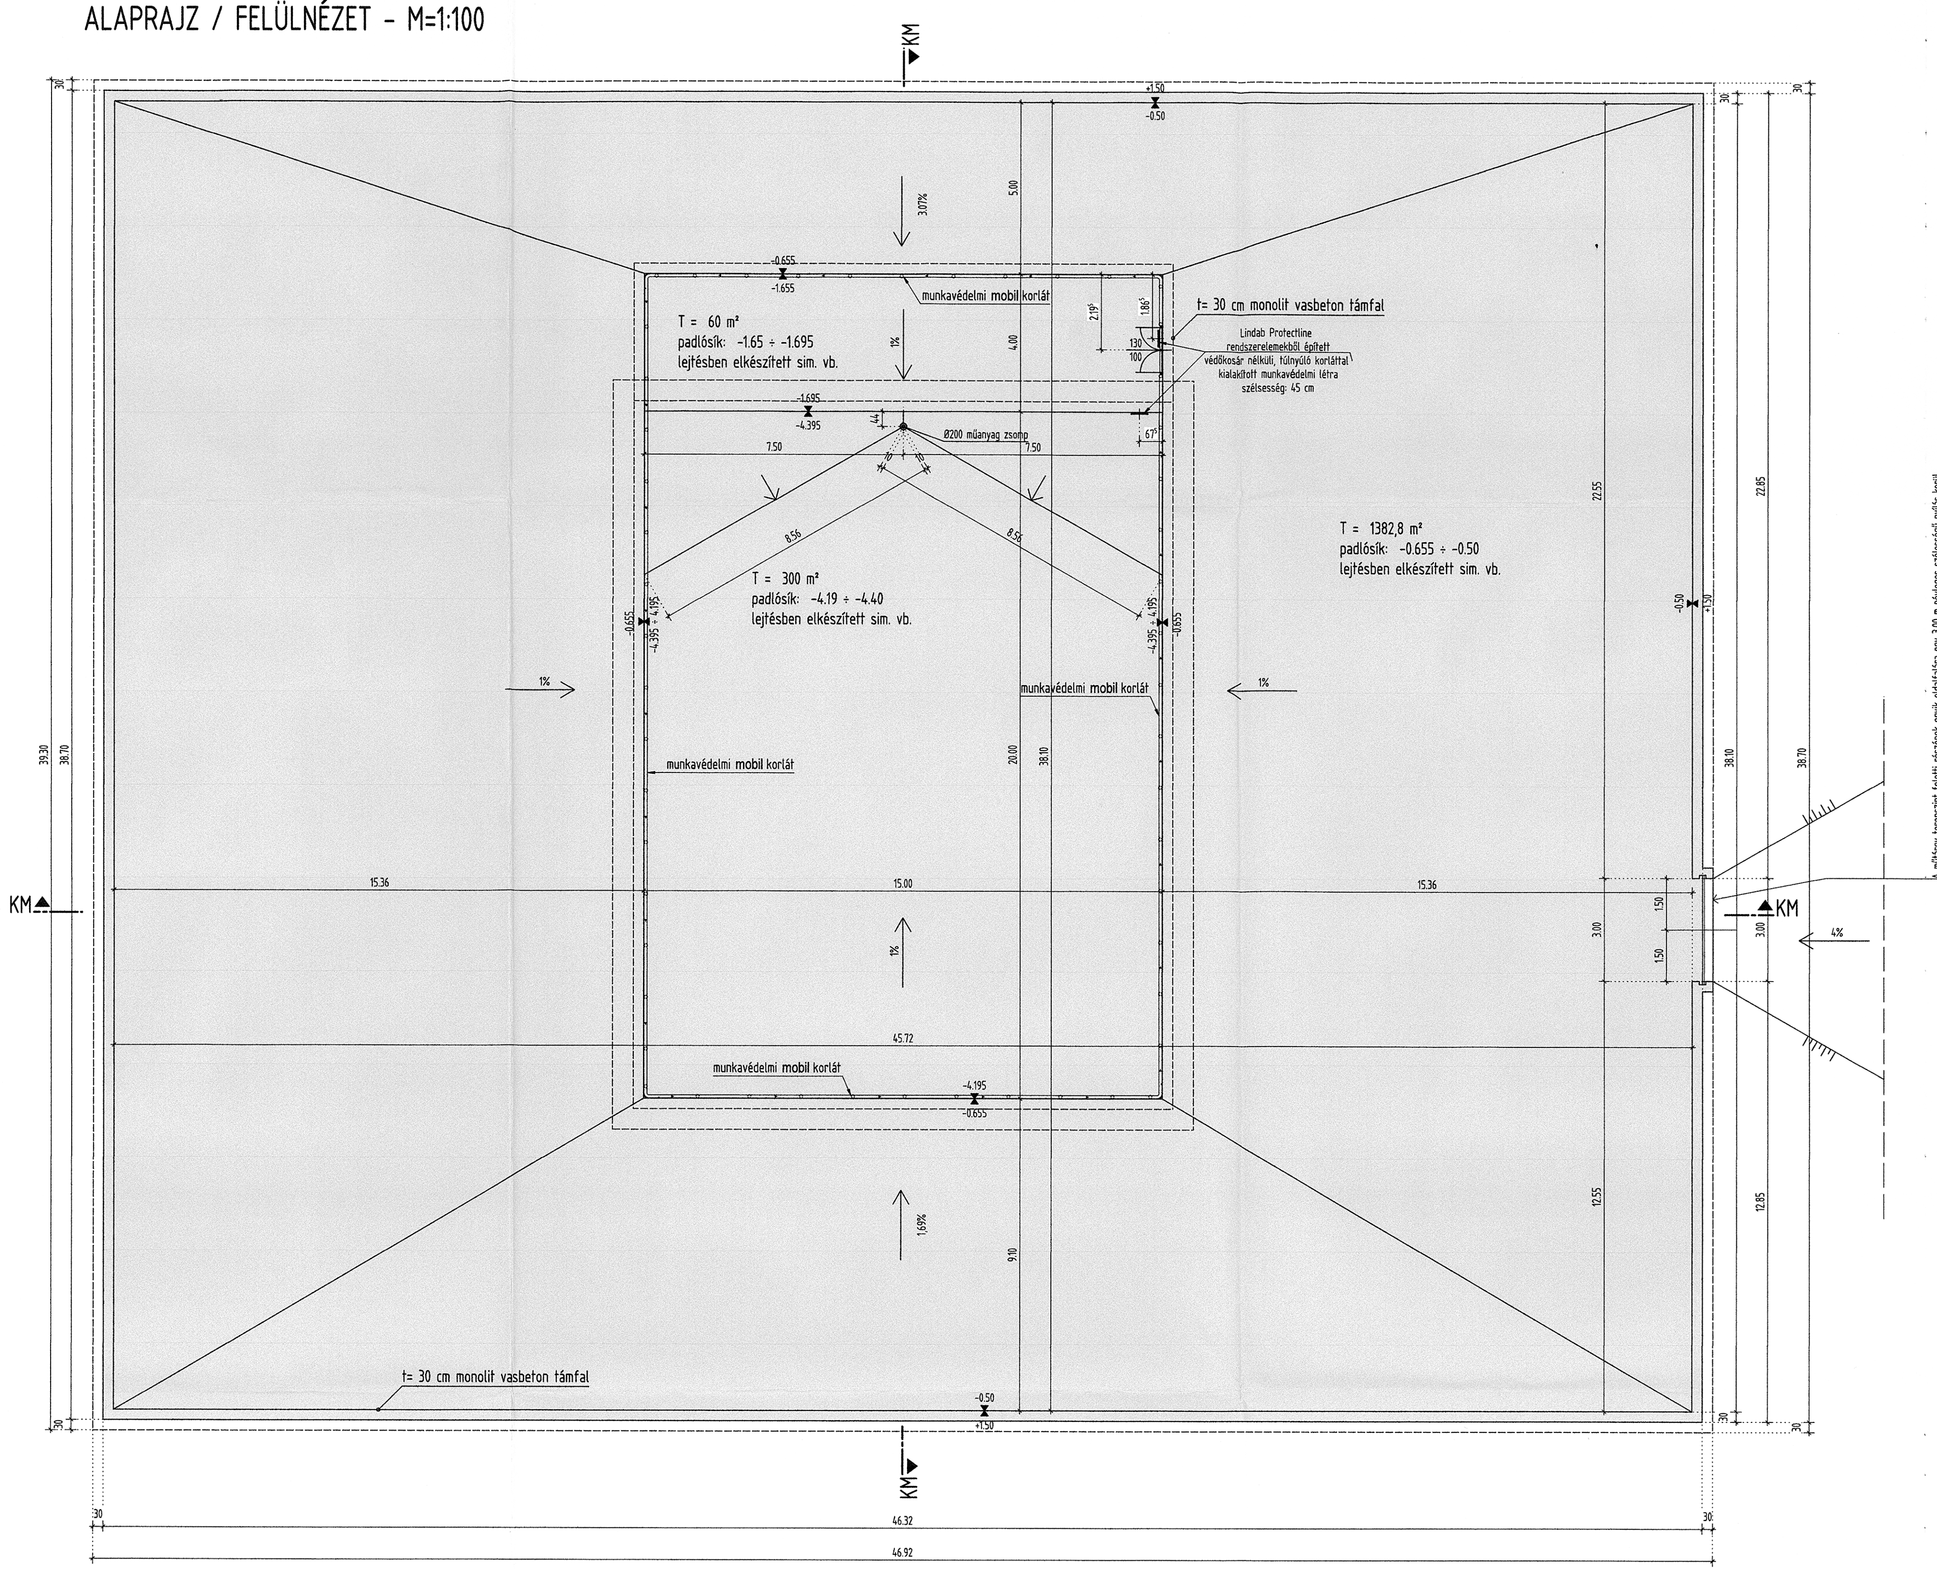

A műtárgy hengeren felett részének egyik oldalfalára egy 3,00 m elvégzés szélességű mélyedést vízzel való feltöltés esetén a Scenkontt GmbH által gyártott és elhelyezett árvízvédelmi mobilgát segítségével lehet teraszni IHBM_1503097_BG000 tervlap szerinti helyeléssel

KERESZTMETSZET - M=1:100

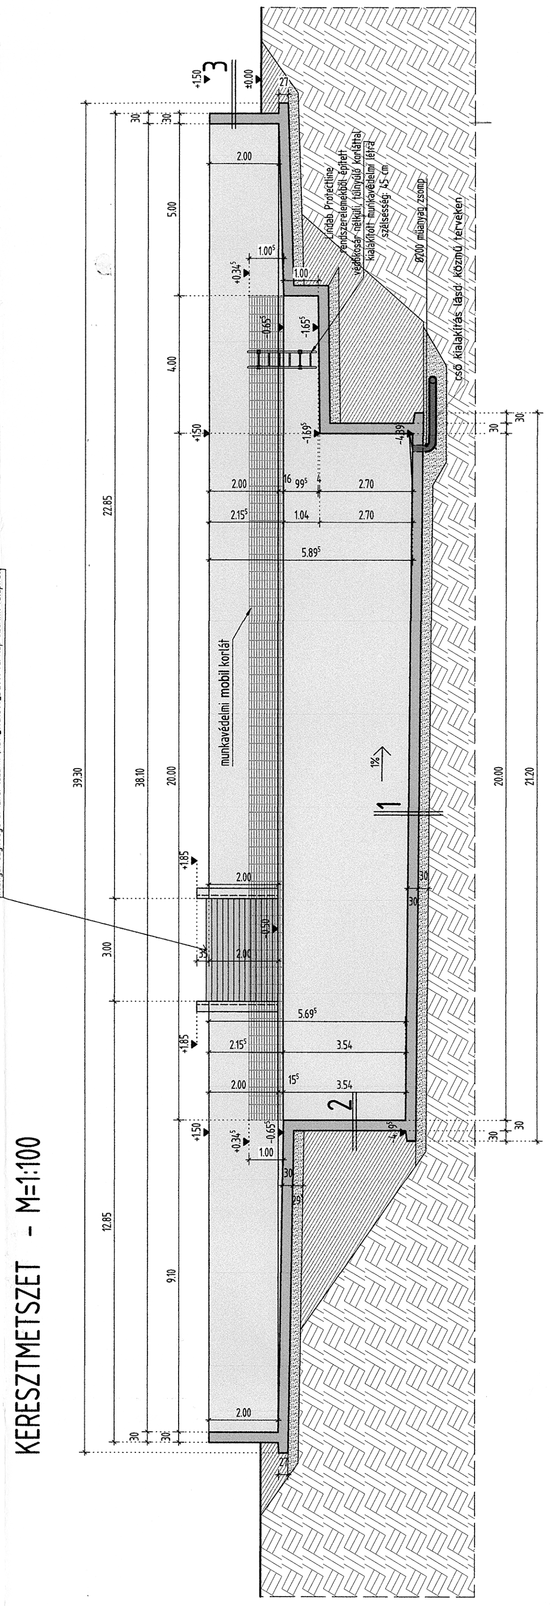

HOSSZMETSZET - M=1:100

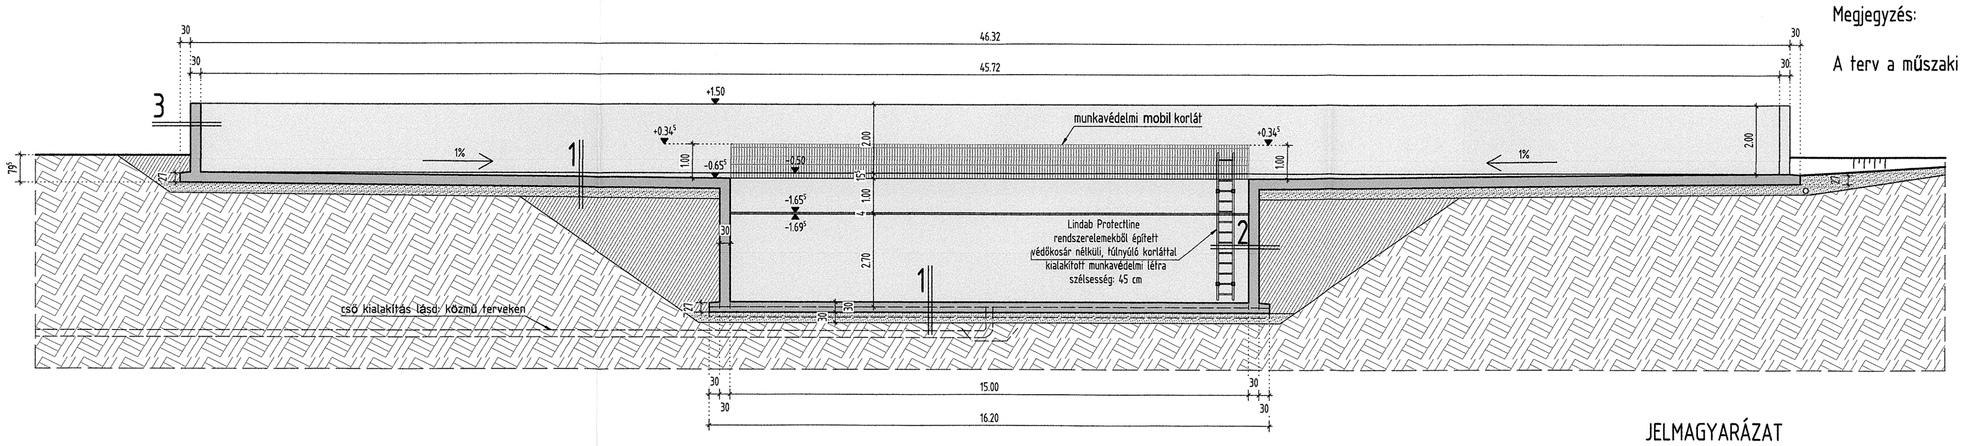

Megjegyzés:

A terv a műszaki leírással együtt érvényes.

RÉTEGREND

1	monolit vasbeton padlólemez	30 cm
	2 réteg PE fólia	
	szerelőbeton	8 cm
	tömörített homokos kavics ágyazat	50 cm
	tömörített talaj / rétegesen tömörített földvisszatöltés	x cm
2	monolit vasbeton fal	30 cm
	tömörített talaj / rétegesen tömörített földvisszatöltés	x cm
3	monolit vasbeton támfal	30 cm

± 0.00 = 133.65 mBf.

JELMAGYARÁZAT

- vasbeton nézet
- vasbeton metszet
- e.gy. vb szerk. nézet
- e.gy. vb szerk. metszet
- szerelőbeton
- földvisszatöltés
- homokos kavics ágyazat
- meglévő talajrétegződés

Mód.	Módosítás tárgya	Terv.	Szerk.	Kelt

MAFILM - MŰTÁRGYÉPÍTÉS
2151 Fót, Keleti Márton utca 16. (0260 hrsz)

Építtető:
Triboro Productions Kft
1087 Budapest, Kerepesi út 15.

Tulajdonos:
Magyar Nemzeti Filmalap Közhasznú Nonprofit Zrt.
1145 Budapest, Róna utca 174

ALAPRAJZ ÉS METSZETEK
BUDAPEST, 2016.07.08.

Tartószerk. terv.:
Bánfi Zalán T-04-585/2012
Ágoston Dezső Ádám

Építész terv.:
Bánfi Zsolt É/1-04-0009

Plan N More Kft.
Iroda: 1061 Budapest, Andrássy út 5.
mail: pnm@plannmore.com
tel: +36 30 586 2230

KIVITELI
M=1:100

munkaszám: 2016-015-K
tervlap száma: ÉK-01

ÉPÍTÉSZ MUNKARÉSZ

EZ A TERV A PLAN N MORE KFT SZELLEMI TERMÉKE. VÉDELMÉT TÖRVÉNY BIZTOSÍTJA. A TERVTŐL ELTÉRŐ KIVITELEZÉS JOGI KÖVETKEZMÉNYEI A MÓDOSÍTÓT TERHELIK.