




ÉSZAKNYUGATI ÉS DÉLKELETI HOMLOKZAT - M=1:100

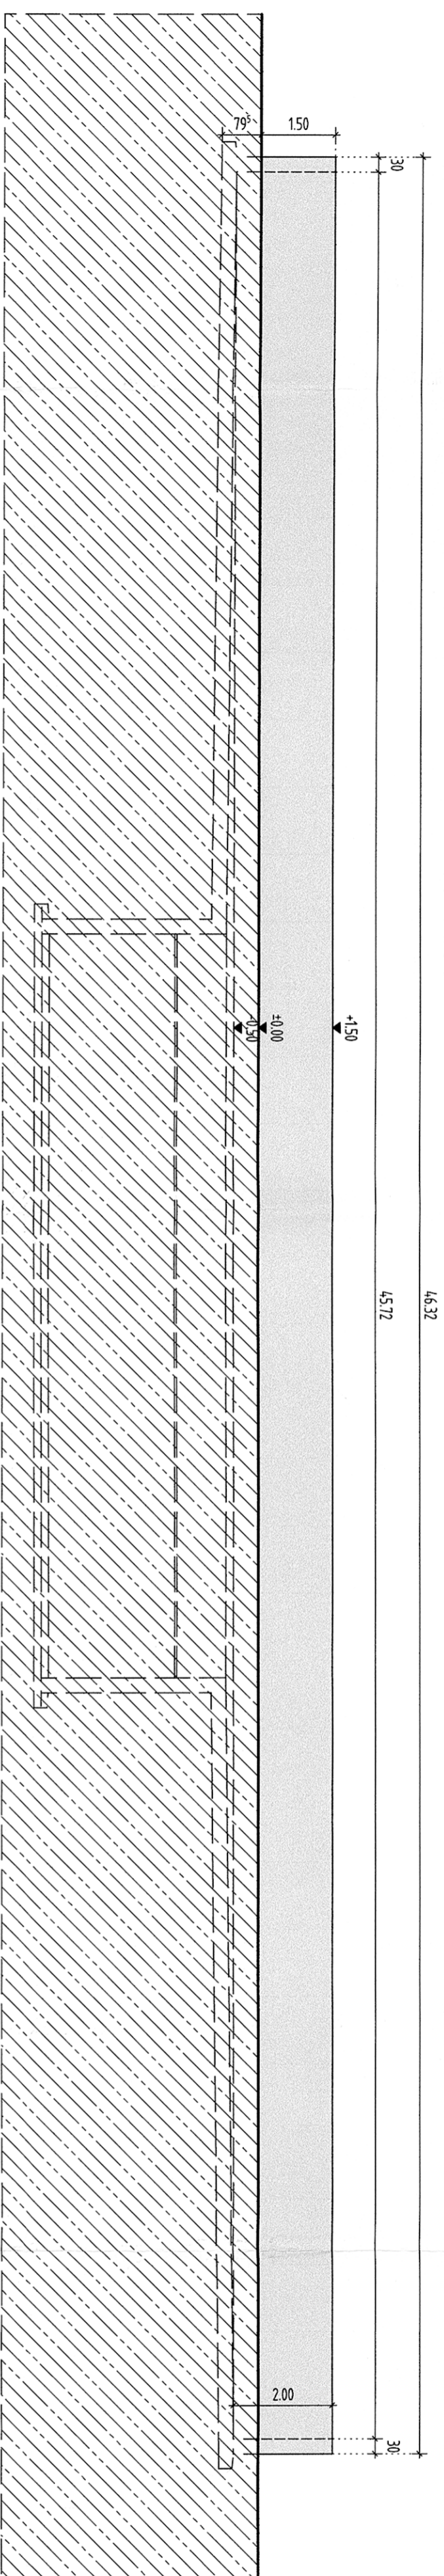

DÉLNYUGATI HOMLOKZAT - M=1:100

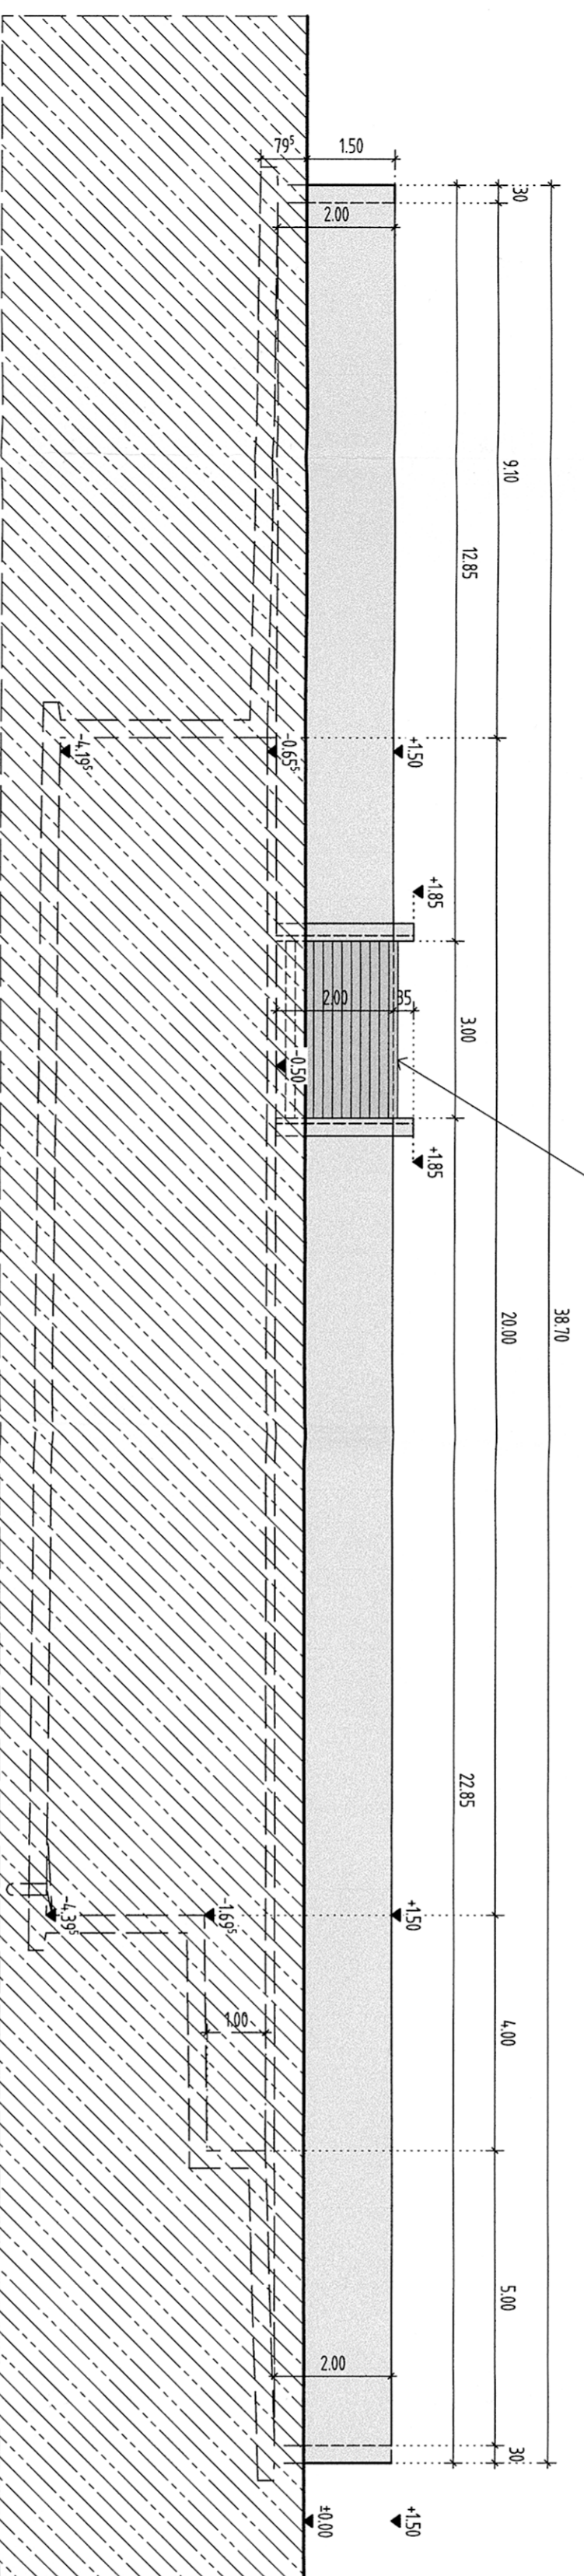

ÉSZAKKELETI HOMLOKZAT - M=1:100

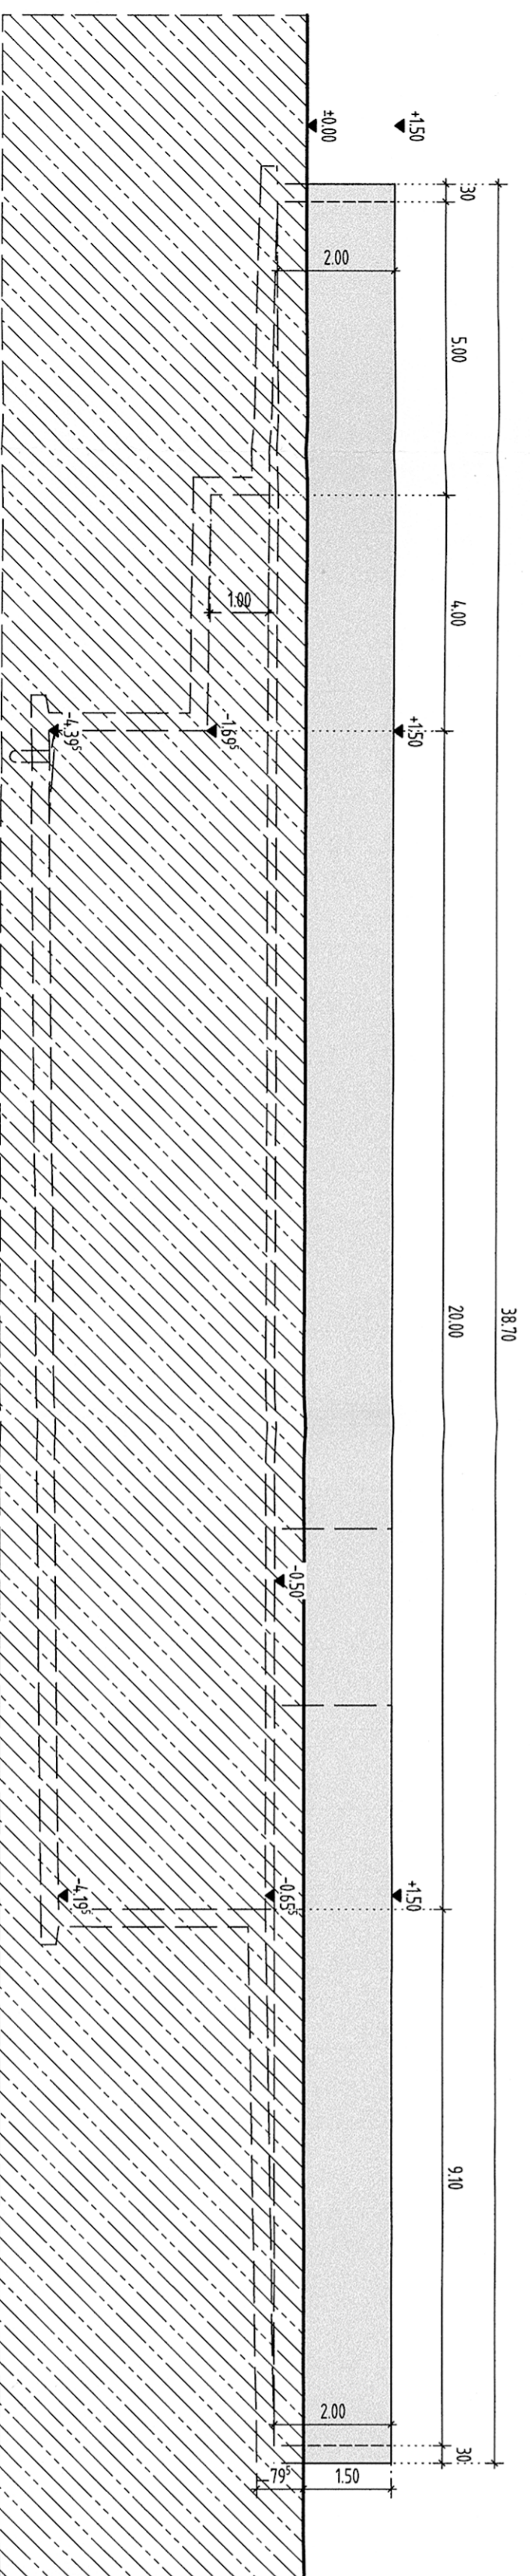

HOMLOKZATKÉPZÉS

Falak: nyers betonfelület – szürke
Padló: nyers betonfelület – szürke
Árvédelmi kapu: lamellák felülete – kékeszürke

± 0.00 = 133.65 mBf.

Mód	Modosítás tárgya	Terv	Szerk.	Kelt
MÁFILM - MŰTÁRGYÉPÍTÉS				
2/51 Fől. Kéleli Márton utca 16. (0260 hrsz)				
HOMLOKZATOK				
BUDAPEST, 2016.07.08.				
Építrő:	Triboro Productions Kft	Tulajdonos:	Magyar Nemzeti Filmalap	
Építész:	1087 Budapest, Kerepesi út 15.	Építész tervv.:	1087 Budapest, Kerepesi út 15.	
Munkakész:	Bátori Zoltán	Építész tervv.:	Bátori Zoltán	
Plan N More Kft.	1061 Budapest, Andrássy út 5. pm@planmore.com Tel.: +36 30 594 2289	Építész tervv.:	Agoston Urszák Ádám	
KIVÉTELI TERV		Munkakész:	Bátori Zoltán	
M=1:100		Építész tervv.:	Bátori Zoltán	
MUNKAKÉSZ		Munkakész:	Bátori Zoltán	
EK-02		Munkakész:	Bátori Zoltán	

EZ A TERV A PLAN N MORE KFT SZELLEMI TULAJDONÁRA, VÉDELMEZTŐSÉGÉNEK BIZTOSÍTÁJA. A TERVTEL ELTÉRŐ KÖVETKEZŐ MUNKÁKÉPZÉS ÉS MÓDOSÍTÁSOK TILLOK.