

MÁRIÁSSY MŰTEREM STAGE MÁRIÁSSY

BEÉPÍTHETŐ TERÜLET
CONSTRUCTION AREA 1.070 m²

BEÉPÍTHETŐ BELMAGASSÁG
CONSTRUCTION INNER HEIGHT 11 m

BEÉPÍTHETŐ TERÜLET HOSSZA
CONSTRUCTION LENGTH 50 m

BEÉPÍTHETŐ TERÜLET SZÉLESSÉGE
CONSTRUCTION WIDTH 21,4 m

PADLÓ TÍPUSA FAPADLÓ (FÚRHATÓ)
FLOOR TYPE WOODEN (ALLOWED TO DRILL)

ÉSZAK
NORTH




TŰZCSAP
HYDRANT



ELEKTROMOS CSATLAKOZÁS:
ELECTRICIAL SUPPLY

230V

AJTÓ MÉRETEK
DOOR DIMENSIONS

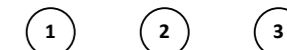

Szélesség x magasság
Width x height 540 x 390 cm



Szélesség x magasság
Width x height 540 x 600 cm




Szélesség x magasság
Width x height 300 x 390 cm

BONTHATÓ PANEL MÉRETEK:
REMOVABLE PANEL DIMENSIONS



Szélesség x magasság
Width x height 600 x 600 cm

2151 FÓT, KELETI MÁRTON UTCA 16.

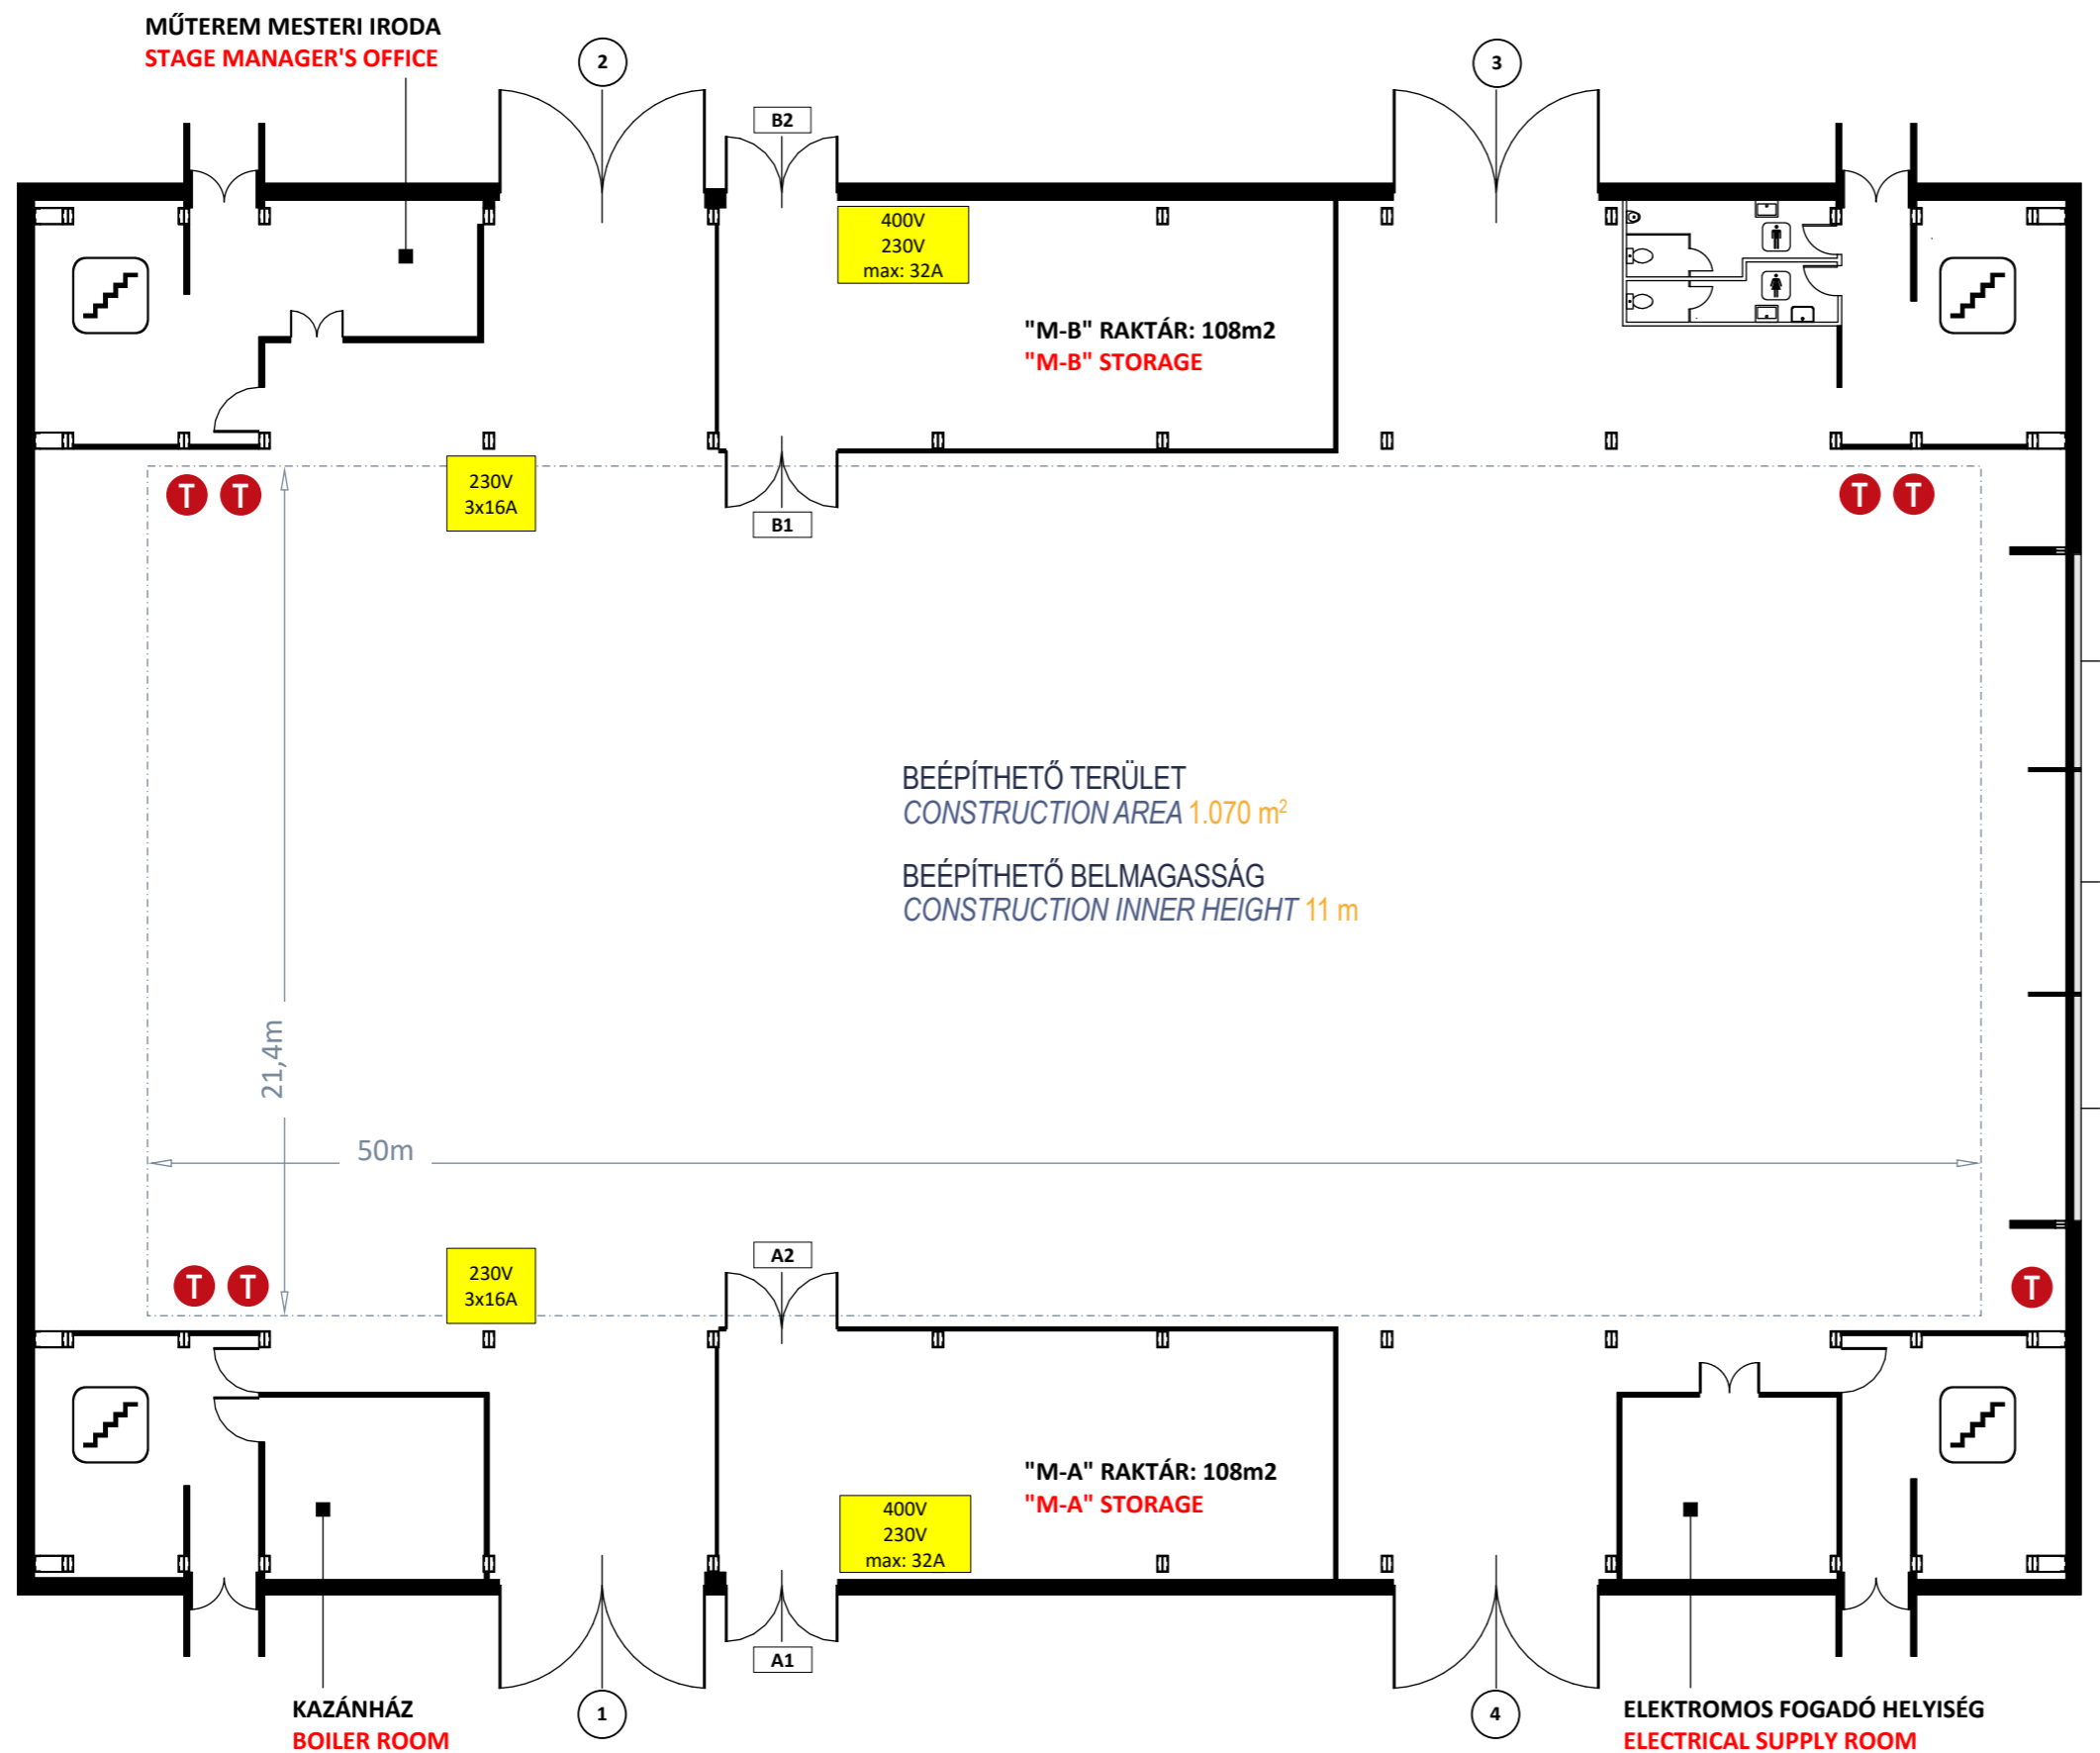

MÉRETARÁNY 1:200 (A3)
SCALE